



FIRE CONTROL & SAFETY PLAN

MS KRISTINE BONNEVIE


- L G W S -

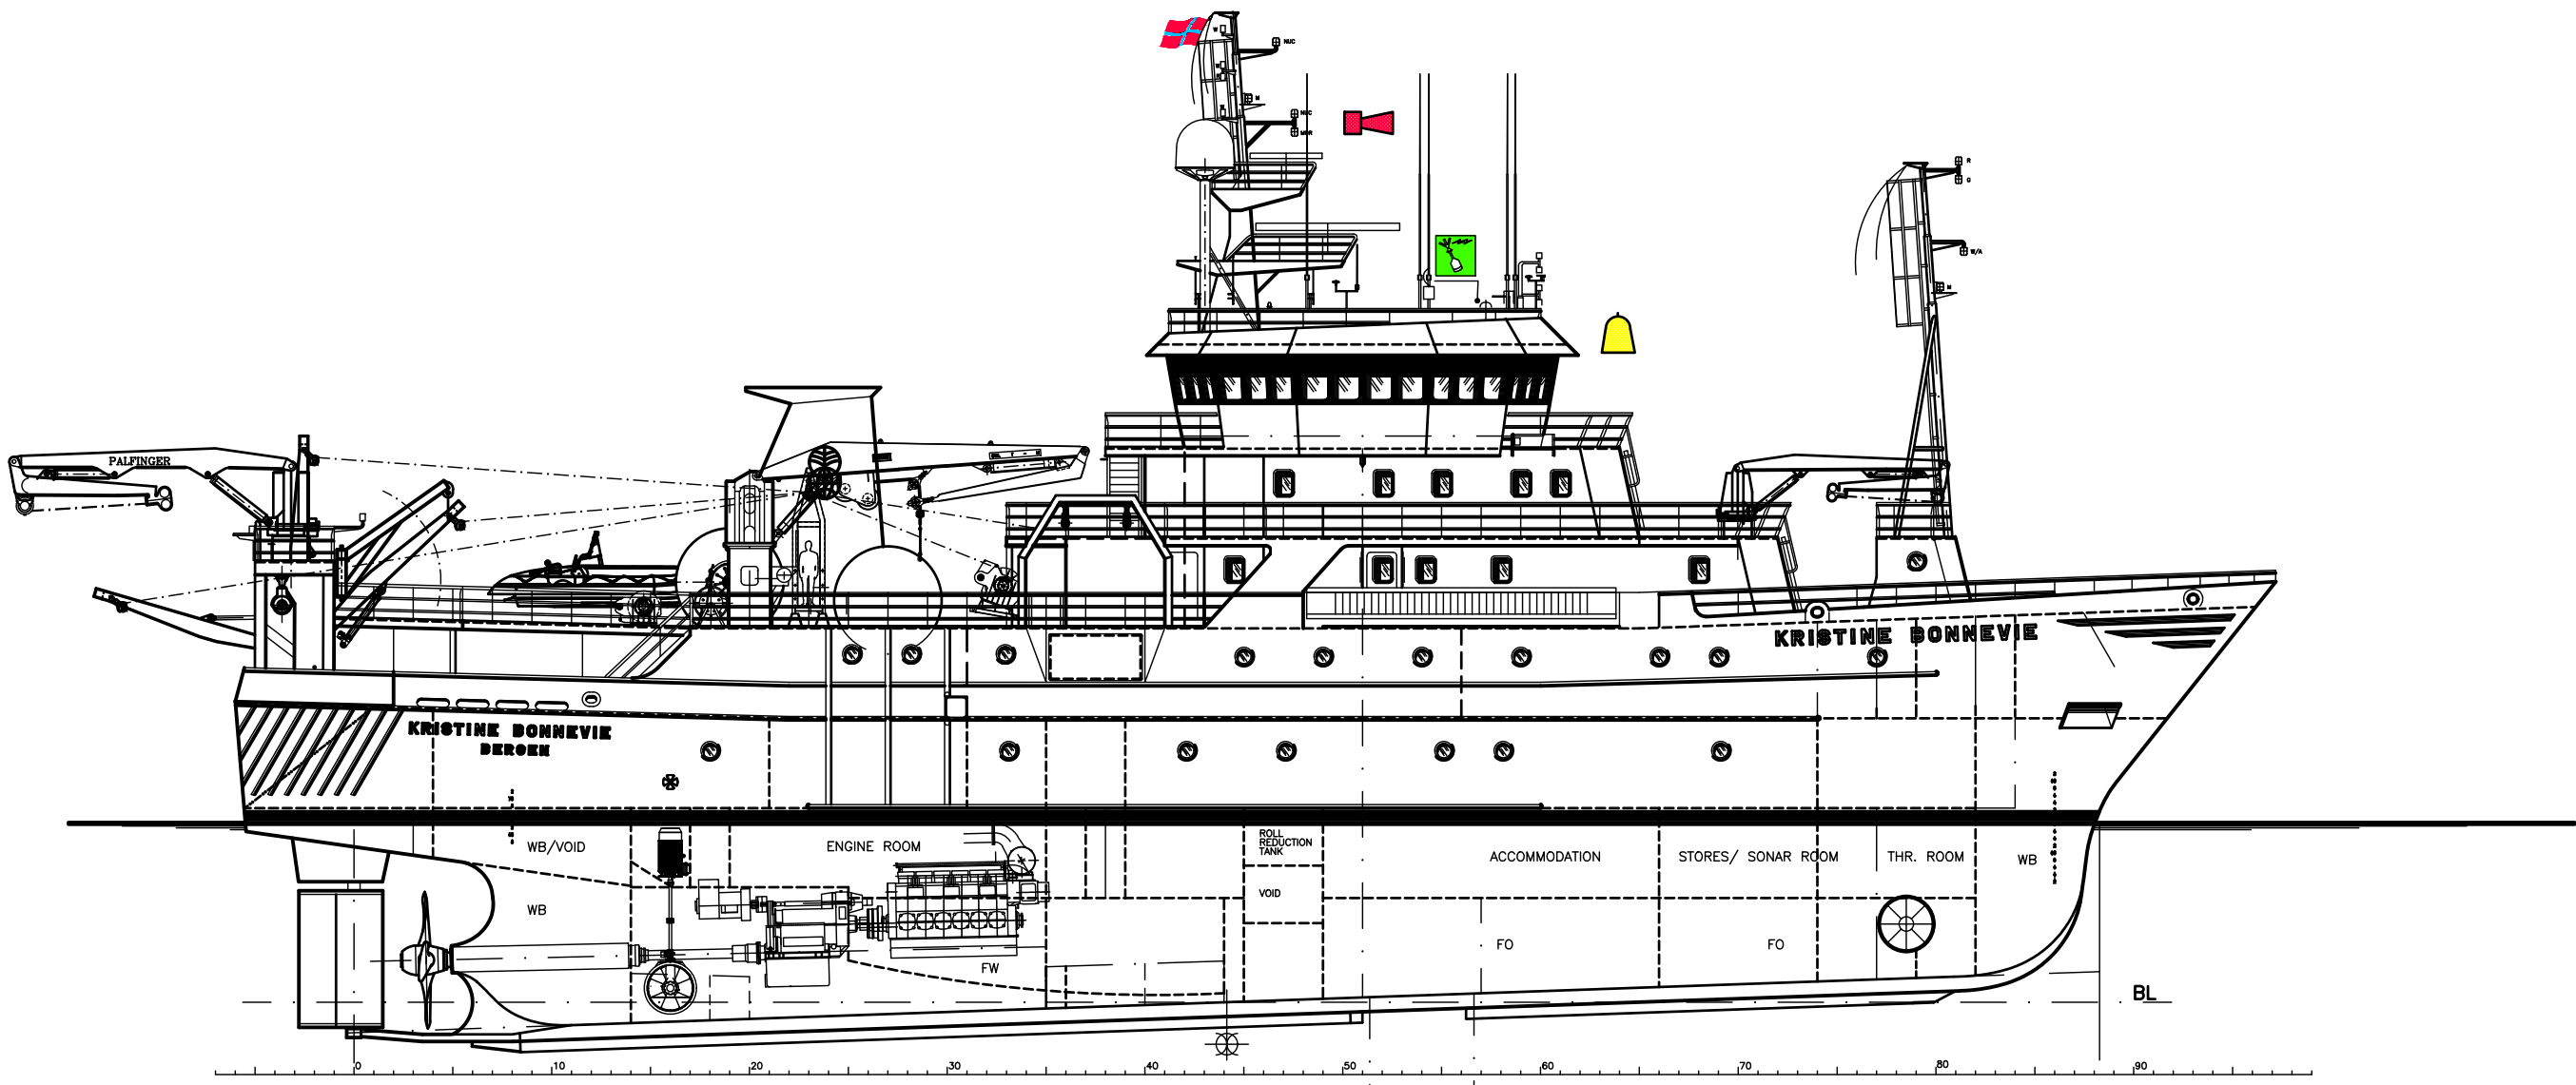


PROFILE

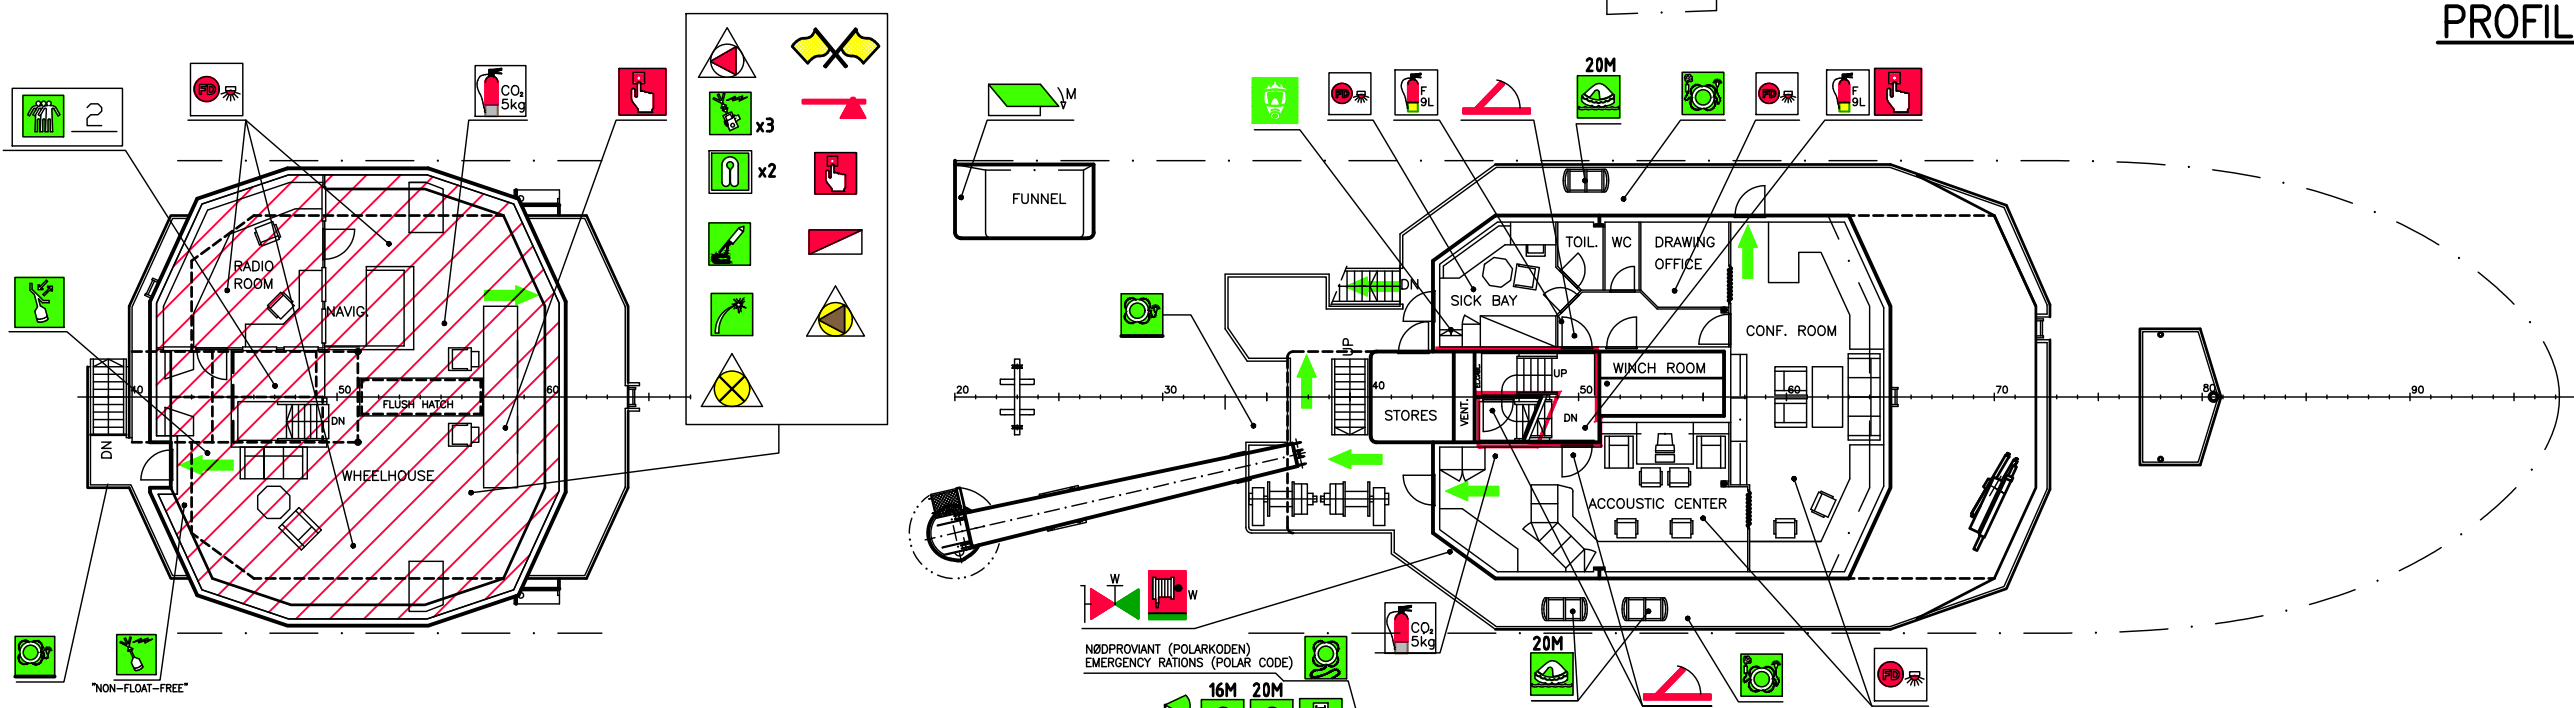


BRIDGE DECK

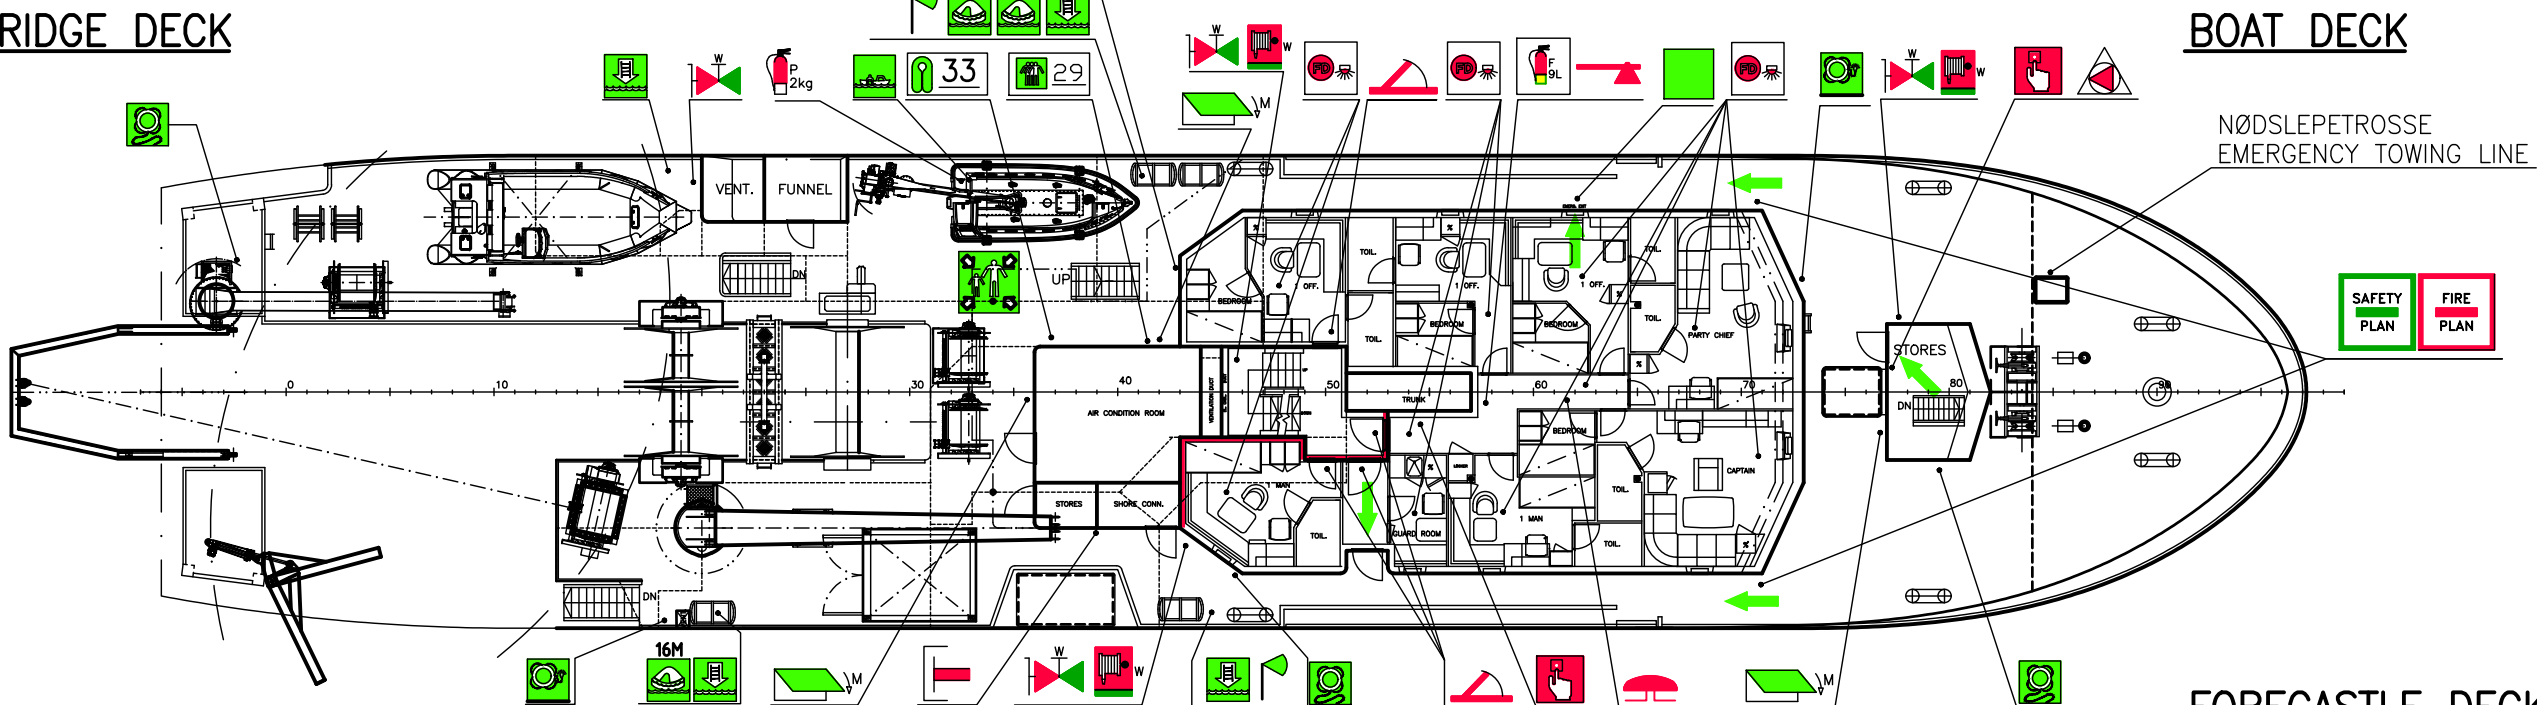


BOAT DECK

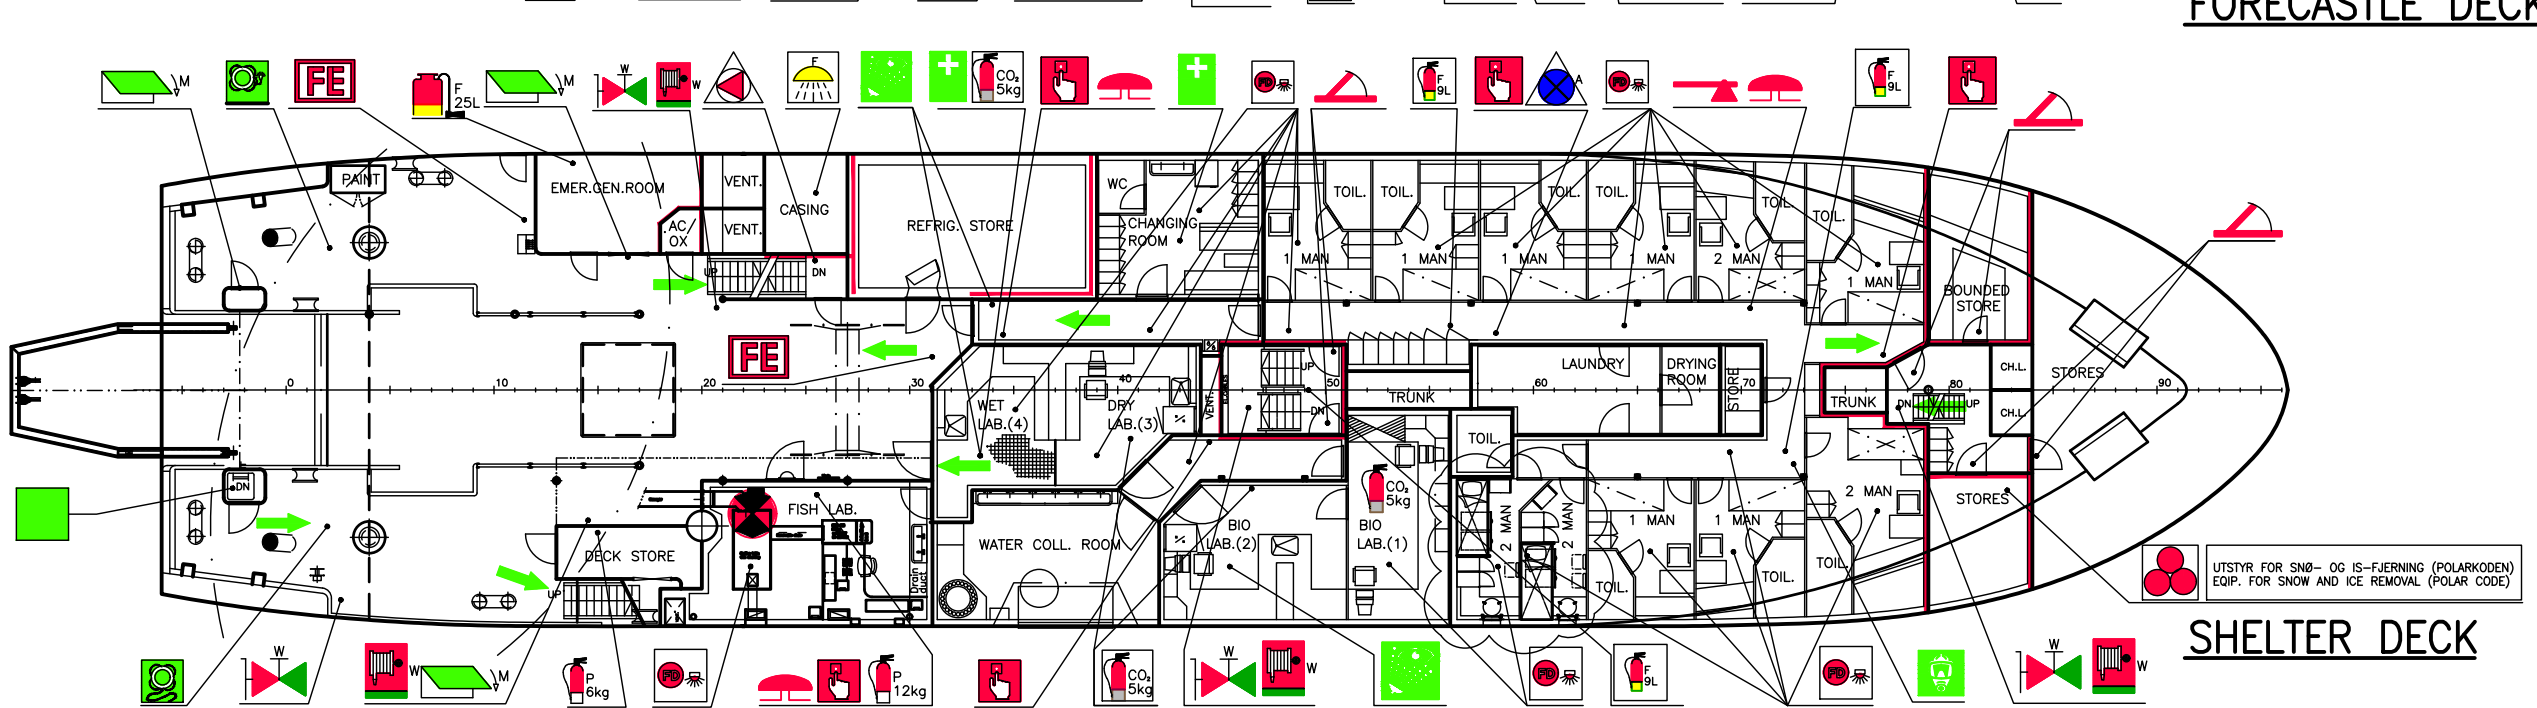


FORECASTLE DECK

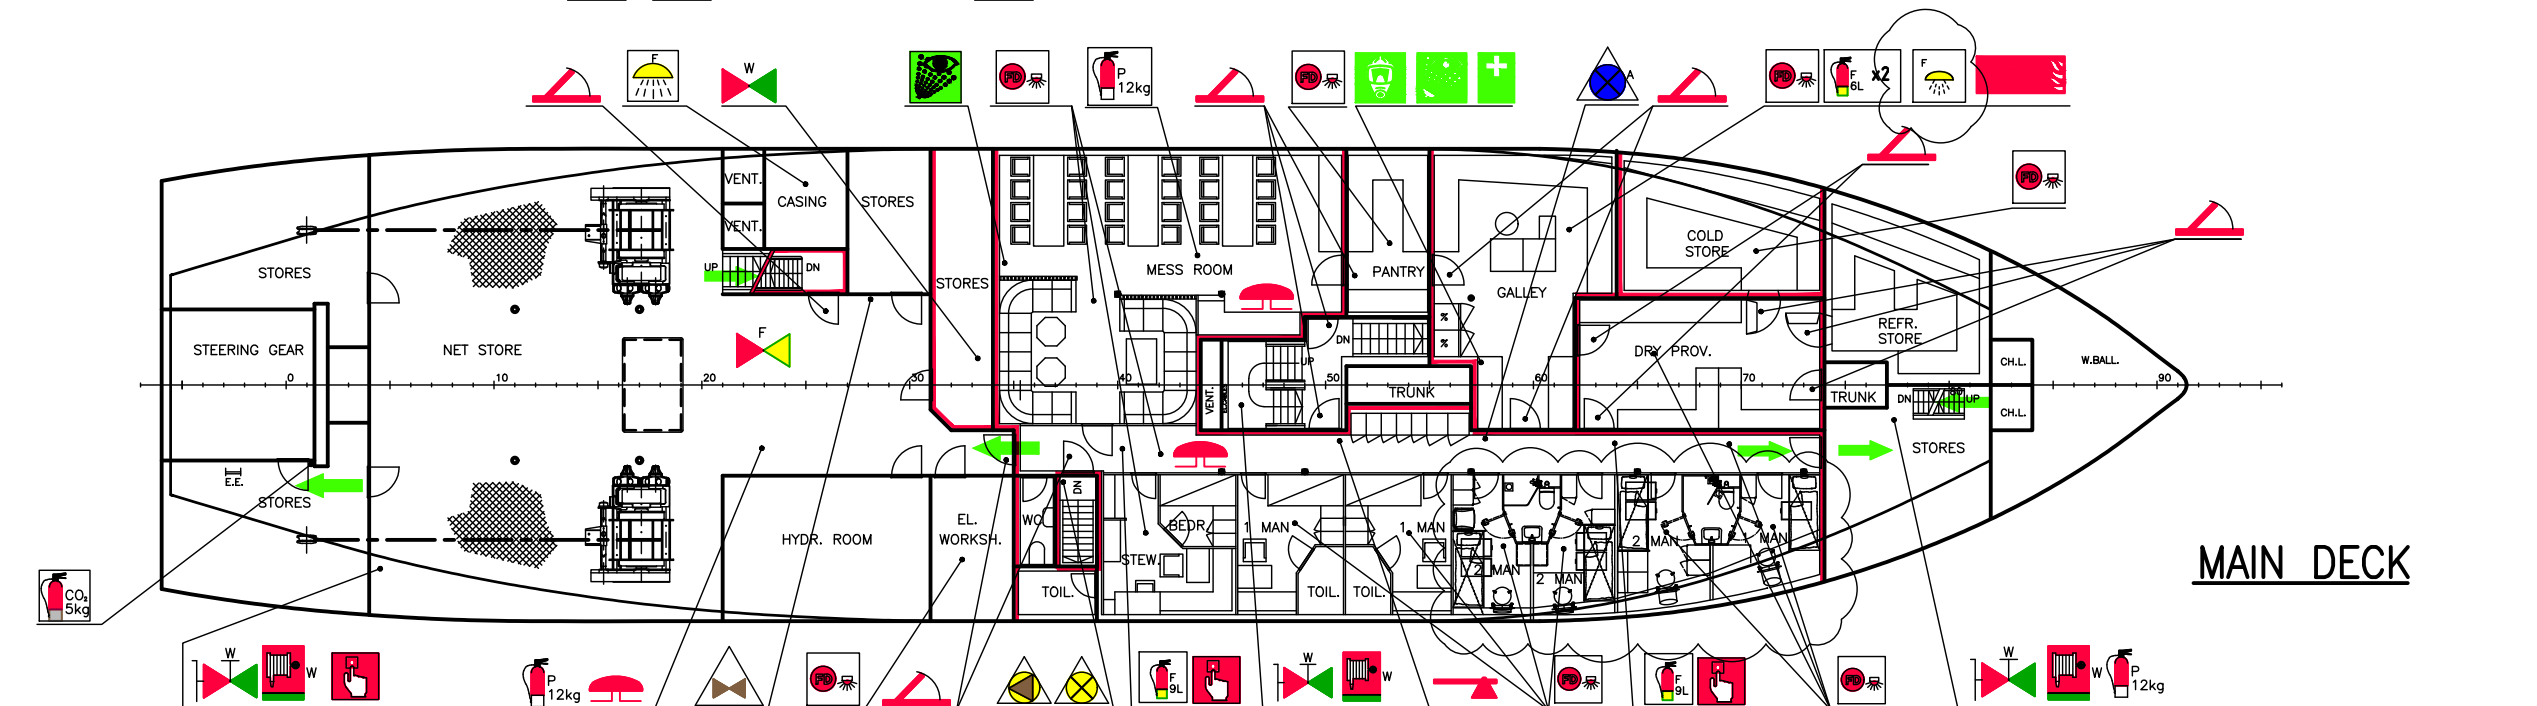

SHELTER DECK

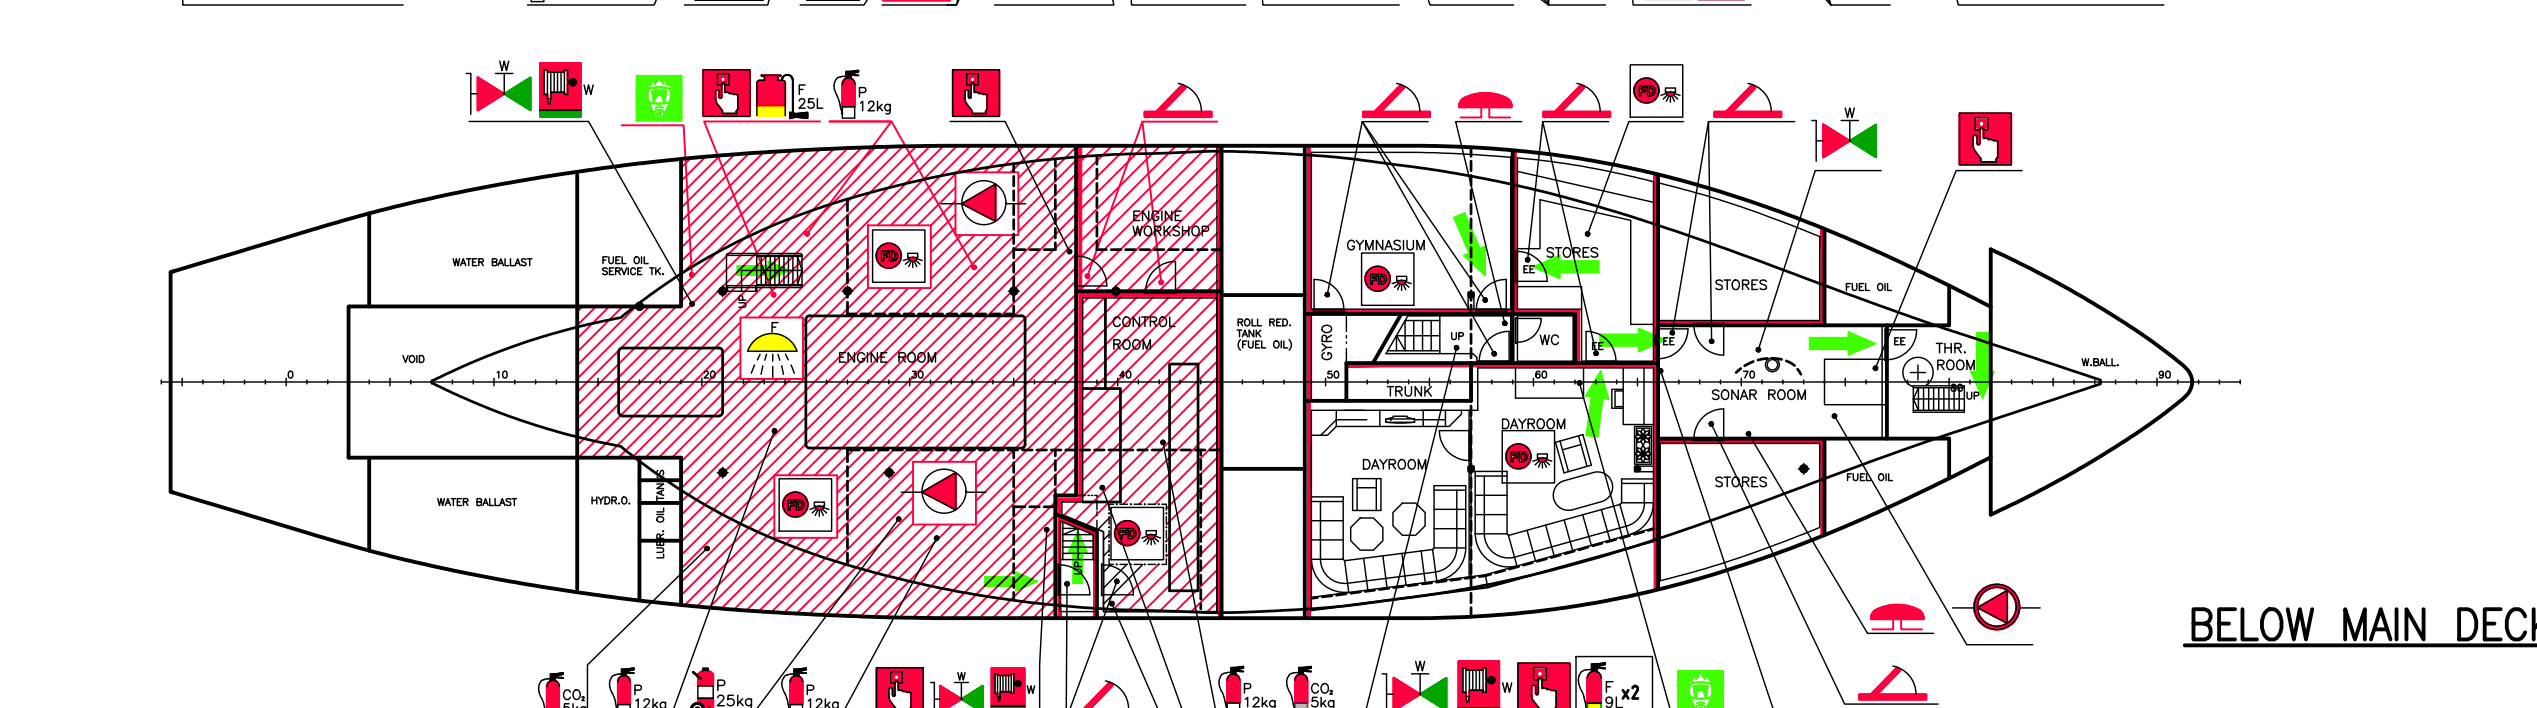

MAIN DECK

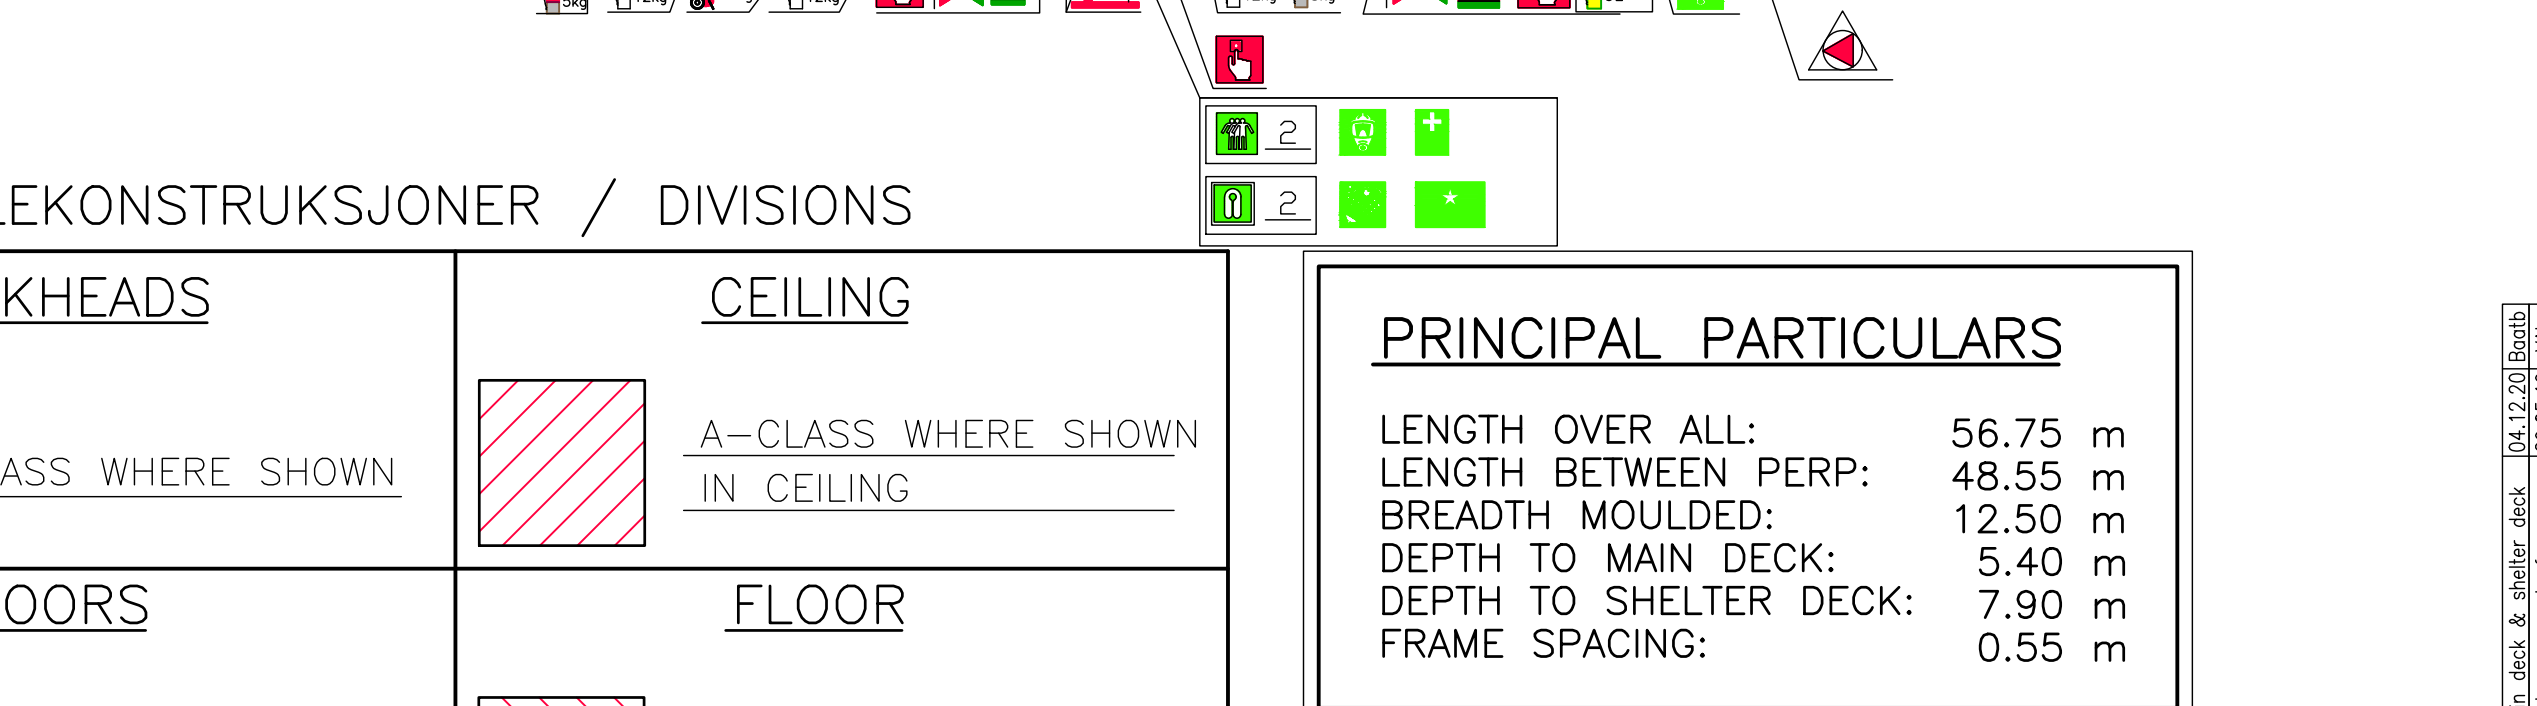

BELOW MAIN DECK

SKILLEKONSTRUKSJONER / DIVISIONS

BULKHEADS

A-CLASS WHERE SHOWN

CEILING

A-CLASS WHERE SHOWN
IN CEILING

DOORS

A-CLASS DOORS
WHERE SHOWN

FLOOR

A-CLASS WHERE SHOWN
IN FLOOR

PRINCIPAL PARTICULARS

LENGTH OVER ALL: 56.75 m
LENGTH BETWEEN PERP: 48.55 m
BREADTH MOULDED: 12.50 m
DEPTH TO MAIN DECK: 5.40 m
DEPTH TO SHELTER DECK: 7.90 m
FRAME SPACING: 0.55 m

SYM.	TOT.	DESCRIPTION
	2	BRANNPUMPE FIRE PUMP (30 m ³ /h / 7 bar)
	1	NØDBRANNPUMPE EMERGENCY FIRE PUMP (25 m ³ /h / 7 bar)
	1	STOPPVENTIL BRANNLEDNINGSSEKSJON STOP VALVE FIRE MAIN SECTION
	16	BRANNHYDRANT FIRE HYDRANT
	1	INTERNASJONAL LANDTILKOBLING INTERNATIONAL SHORE CONNECTION
	1	UTLØSERVENTIL FOR SKUMSLOKKINGSANLEGG RELEASING VALVE FOR FOAM EXTINGUISHING SYSTEM
	2	FJERNSTOPP AV VENTILASJONSVIFTER FOR BYSSE REMOTE STOP OF VENTILATOR FANS FOR GALLEY
	4	START/STOPP BRANNPUMPE / NØDBRANNPUMPE START/STOP FIREPUMP / EM.FIRE PUMP
	2	FJERNSTOPP AV BRENNOLJEPUMPER REMOTE STOP OF FUEL OIL PUMPS
	1	HURTIGLUKKERE BRENNOLJEVENTILER QUICK CLOSE FUEL OIL VALVES
	2	FJERNSTOPP AV VENTILASJONSVIFTER MASKINROM REMOTE STOP OF VENTILATOR FANS ENGINE ROOM
	X	MANUELL LUKKING AV VENTILASJONSÅPNINGER MANUAL CLOSING OF VENTILATION OPENINGS
	X	ALARMGIVER FOR BRANN OG LIVBÅTALARM ALARM DEVICE FOR FIRE AND LIFEBOAT ALARM
	18	TRYKKNAPP FOR BRANNALARM FIRE ALARM PUSH-BUTTON
	X	OMRÅDET OVERVÅKET AV AUT. ALARM SPACE PROTECTED BY AUT. FIRE ALARM
	1	AUTOMATISK BRANNMELDERSENTRAL PÅ BRO AUTOMATIC FIRE ALARM CENTRAL PANEL ON BRIDGE
	2	SKUMAPPARAT, BÆRBART FOAM FIRE EXTINGUISHER, PORTABLE 6 L
	10	SKUMAPPARAT, BÆRBART FOAM FIRE EXTINGUISHER, PORTABLE 9 L
	8	CO2 APPARAT, BÆRBART CO2 EXTINGUISHER, PORTABLE 5 KG
	1	PULVERAPPARAT POWDER EXTINGUISHER 2 KG
	1	PULVERAPPARAT POWDER EXTINGUISHER 6 KG
	8	PULVERAPPARAT POWDER EXTINGUISHER 12 KG
	1	TRANSPORTABELT PULVERAPPARAT TRANSPORTABLE POWDER EXTINGUISHER 25 KG
	2	SKUMPOST FOAM APPLICATOR 25 L
	38	DØR, BRANNKLASSE "A" DOOR, FIRE CLASS "A"
	14	BRANNSLANGE MED KOMBINERT STRÅLERØR/TÅKESPREDER FIRE HOSE WITH COMBINED JET AND FOG NOZZLE
	5	BRANNØKS FIRE AXE
	1	FRITRYR SLUKKE ANLEGG AMEREX DEEP FAT FRYER EXTINGUISHING SYSTEM AMEREX
	1	OMRÅDE BESKJETET AV SKUM SPACE PROTECTED BY FOAM
	2	BRANNMANNSUTSTYR FIREMAN'S OUTFIT
	X	Acc. to RESERVE BRANNAPPARAT SPARE FIRE-EXTINGUISHERS
	1	OPPMØTEPÅSS MUSTER STATION
	1	MANN OVER BORD BÅT RESCUE BOAT 6 PERSONS
	6	OPPBLÅSBAR FLÅTE INFLATABLE LIFE RAFT 2x16 PERSONS /4x20 PERSONS
	3	OMBORDSTIGNINGSTIGE EMBARCATION LADDER
	5	LIVBØYE MED LINE LIFEBUOY WITH ROPE
	5	LIVBØYE MED LYS LIFEBUOY WITH LIGHT
	2	LIVBØYE MED LYS OG RØYK LIFEBUOY WITH LIGHT AND SMOKE
	2	NØDLYS FOR FLÅTER, OPPMØTESTASJON, NØDLEIDER EMERGENCY LIGHT FOR LIFERAFTS, MUSTER ST., EMB.LADDER
	1	LINEKASTER APPARAT LINE-THROWING APPLIANCE
	4	REDNINGSVESTER LIFE JACKETS
	1	SKAP MED REDNINGSVESTER CABINET WITH LIFE JACKETS 33 PERS.
	33	OVERLEVLINGSDRAKTER (29 in cabinet muster st.) SURVIVAL SUIT (2 in engine contr. r.) (2 in Wheelhouse)
	3	VHF NØDRADIO VHF EMERGENCY TRANCEIVER, AEROMOBILE
	2	NØDPEILESENDER (FRILYT: 1)(MANUELL: 1) EMERGENCY BEACON (FLOAT FREE: 1)(MANUAL: 1) EPIRB
	2	RADAR TRANSPONDER (1 STYREHUS) RADAR TRANSPONDERS
	1	NØDSIGNAL (12 NØD RAKETTER OG 6 HÅNDBLUSS) DISTRESS SIGNAL
	X	NØDUTGANG EMERGENCY EXIT
	X	RETNINGSVEI DIRECTION OF ESCAPE
	1	HJERTESTARTER HARTSTART DEFIBRILLATOR
	6	EVAKUERINGS PUSTEMASKE EMERGENCY ESCAPE BREATHING DEVICE
	5	ØYESKYL EYE WASH
	4	FØRSTEHJELPSSKRIN FIRST AID
	1	REDNINGSSTANG (EL-ARBEID) RESCUE HOOK (ELECTRICAL WORK)
	1	BRANNTEPPE FIRE BLANKET
	2	RULL MED BRANN- OG SIKKERHETSPLAN CONTAINER W/ FIRE CONTROL AND SAFETY PLAN
	1	SIGNAL FLAGG SIGNAL FLAG
	1	SKIPSKLOKKE SHIP'S BELL
	X	NØDLYS EMERGENCY LIGHT
	1	TYFON TYPHOON

BRANNMANNSUTSTYR FIREMAN'S OUTFIT

TRYKKLUFTAPPARAT M/ RESERVE FLASKE BREATHING APPARATUS W/SPARE CYLINDER	BRANNØKS FIREMAN'S AXE
REDNINGSLINE 30 M LIFE- AND SIGNALLING-LINE 30 M	SIKKERHETSDRAKT SAFETY SUIT
SIKKERHETSLAMPE SAFETY LAMP	VERNESTØVLER, HANSKER OG HJELM FIREMAN'S BOOT, GLOVES AND HELMET

BUILDING METHOD: IIIC

IMO no.:	9062934
DnV-GL Id. no.:	18022
Signal Letters:	LGWS
Yard:	Flekkefjord Slipp & Maskinfabrikk AS
Yard no.:	152

DnV +1A1, E0, STERN TRAWLER
ACCOMMODATION / SAFETY EQUIPMENT FOR 33 PERSONS.
WORLD WIDE TRADE AREAS.

Approved Class/Date	Approved Owner/Date	Appr. Authorities/Date	Approved/Date	Approved/Date	Checked V&S/Date
RESEARCH VESSEL 56,75 m					
FIRE CONTROL & SAFETY PLAN					
Wärtsilä Ship Design					
Yard no 152 FLEKKEFJORD SLIPP & MASKINFABRIKK A/S Flekkefjord NORWAY	SCALE 1:200	DATE 24.11.02	SFI DRAWN J.O.M.	811	
FORMAT A1	READY FOR NC/ISO				
Wärtsilä PROJECT NO. 1538					
DRAWING NO. 811-001					
REV. E					
SHEET 1/1					